


PLANIMETRIA scala 1:500

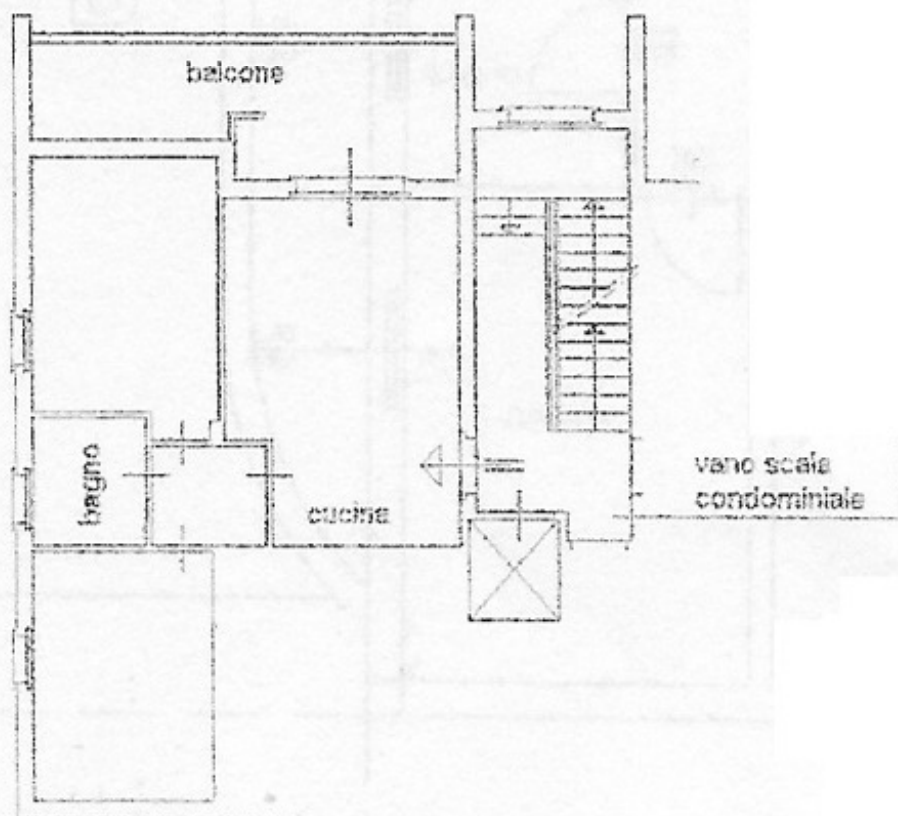

PIANO PRIMO h=2,70