

Agenzia del Territorio
CATASTO FABBRICATI
Ufficio Provinciale di
Grosseto

Dichiarazione protocollo n. _____ del _____

Planimetria di u.i.u. in Comune di Grosseto

Via Garibaldi

Identificativi Catastali:

Sezione:

Foglio: 165

Particella: 226

Subalterno: 22


Compilata da: _____

Iscritto all'albo:
Architetti

Prov. Grosseto

Scheda n. 1

Scala 1:200

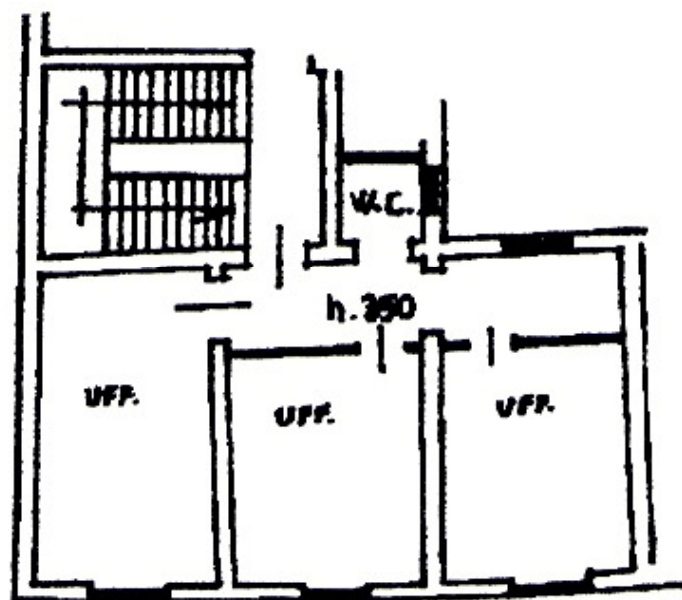

p. secondo