PIANTA PIANO INTERRATO

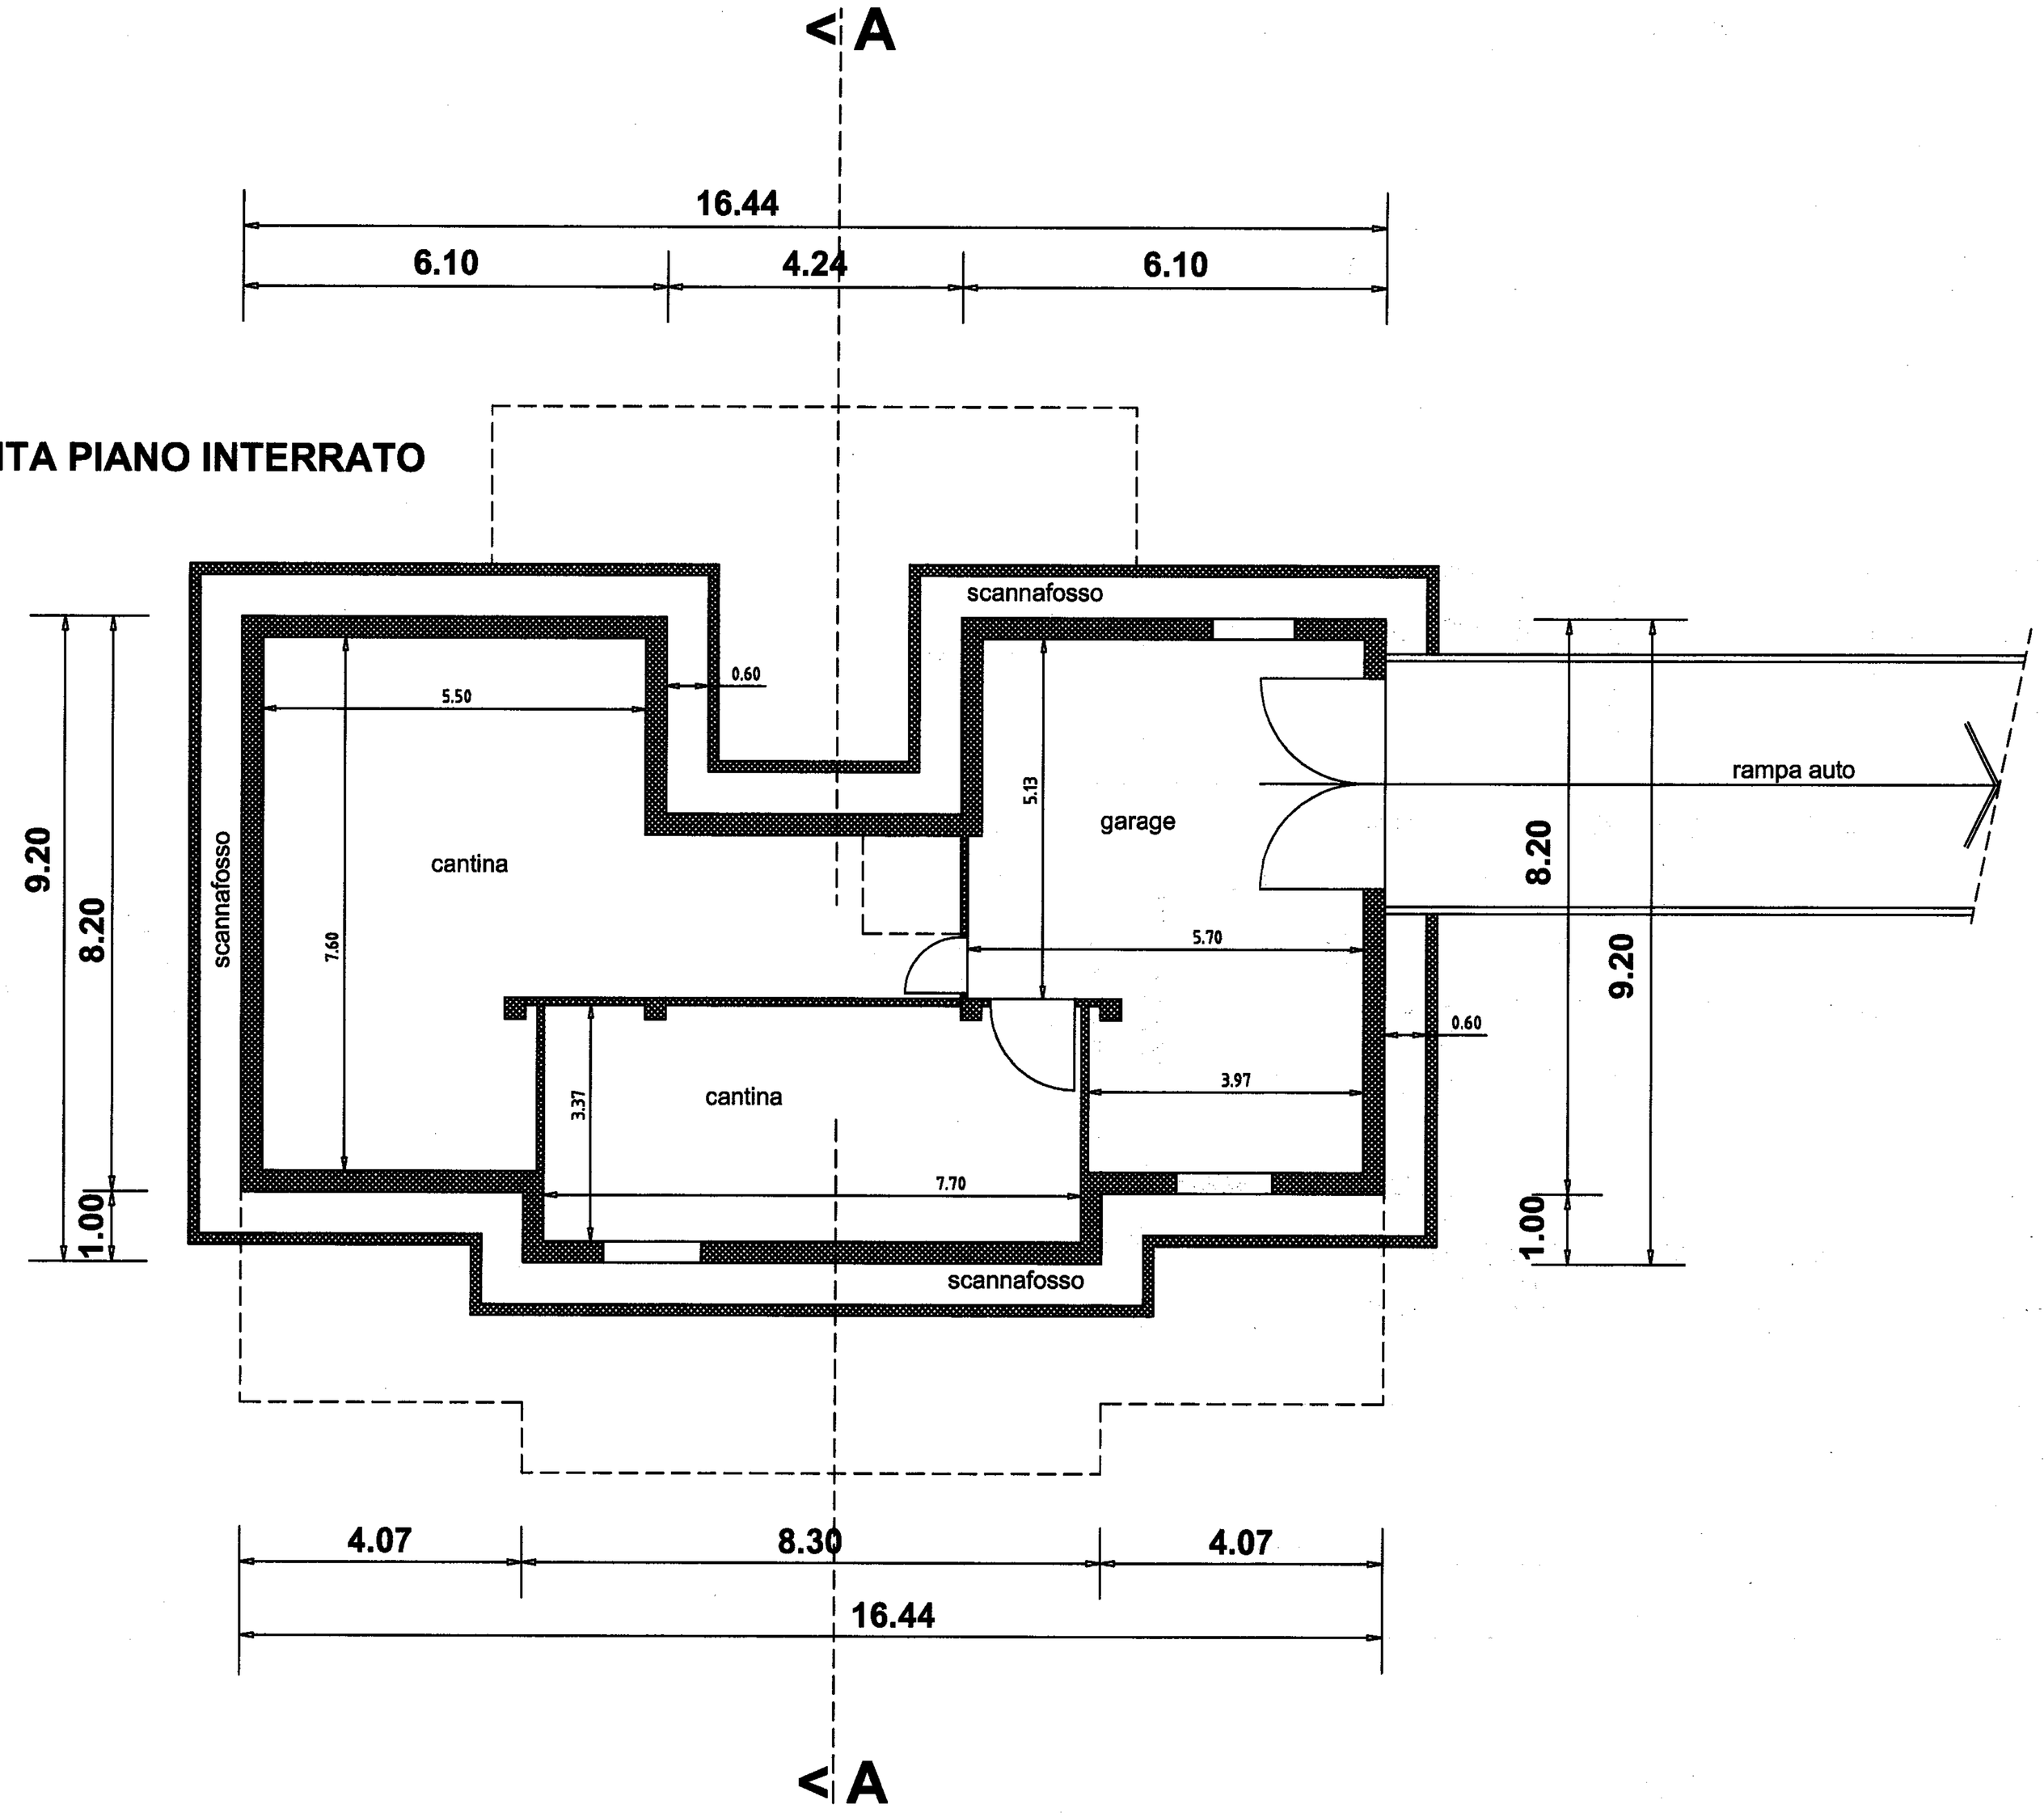

PIANTA PIANO TERR
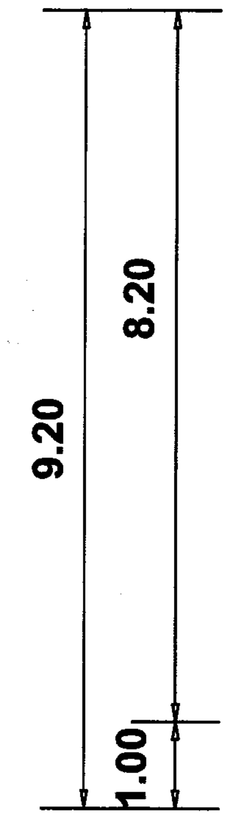
4